



مخطط تهيئة منطقة التوسع السياحي

مخطط الكتلة

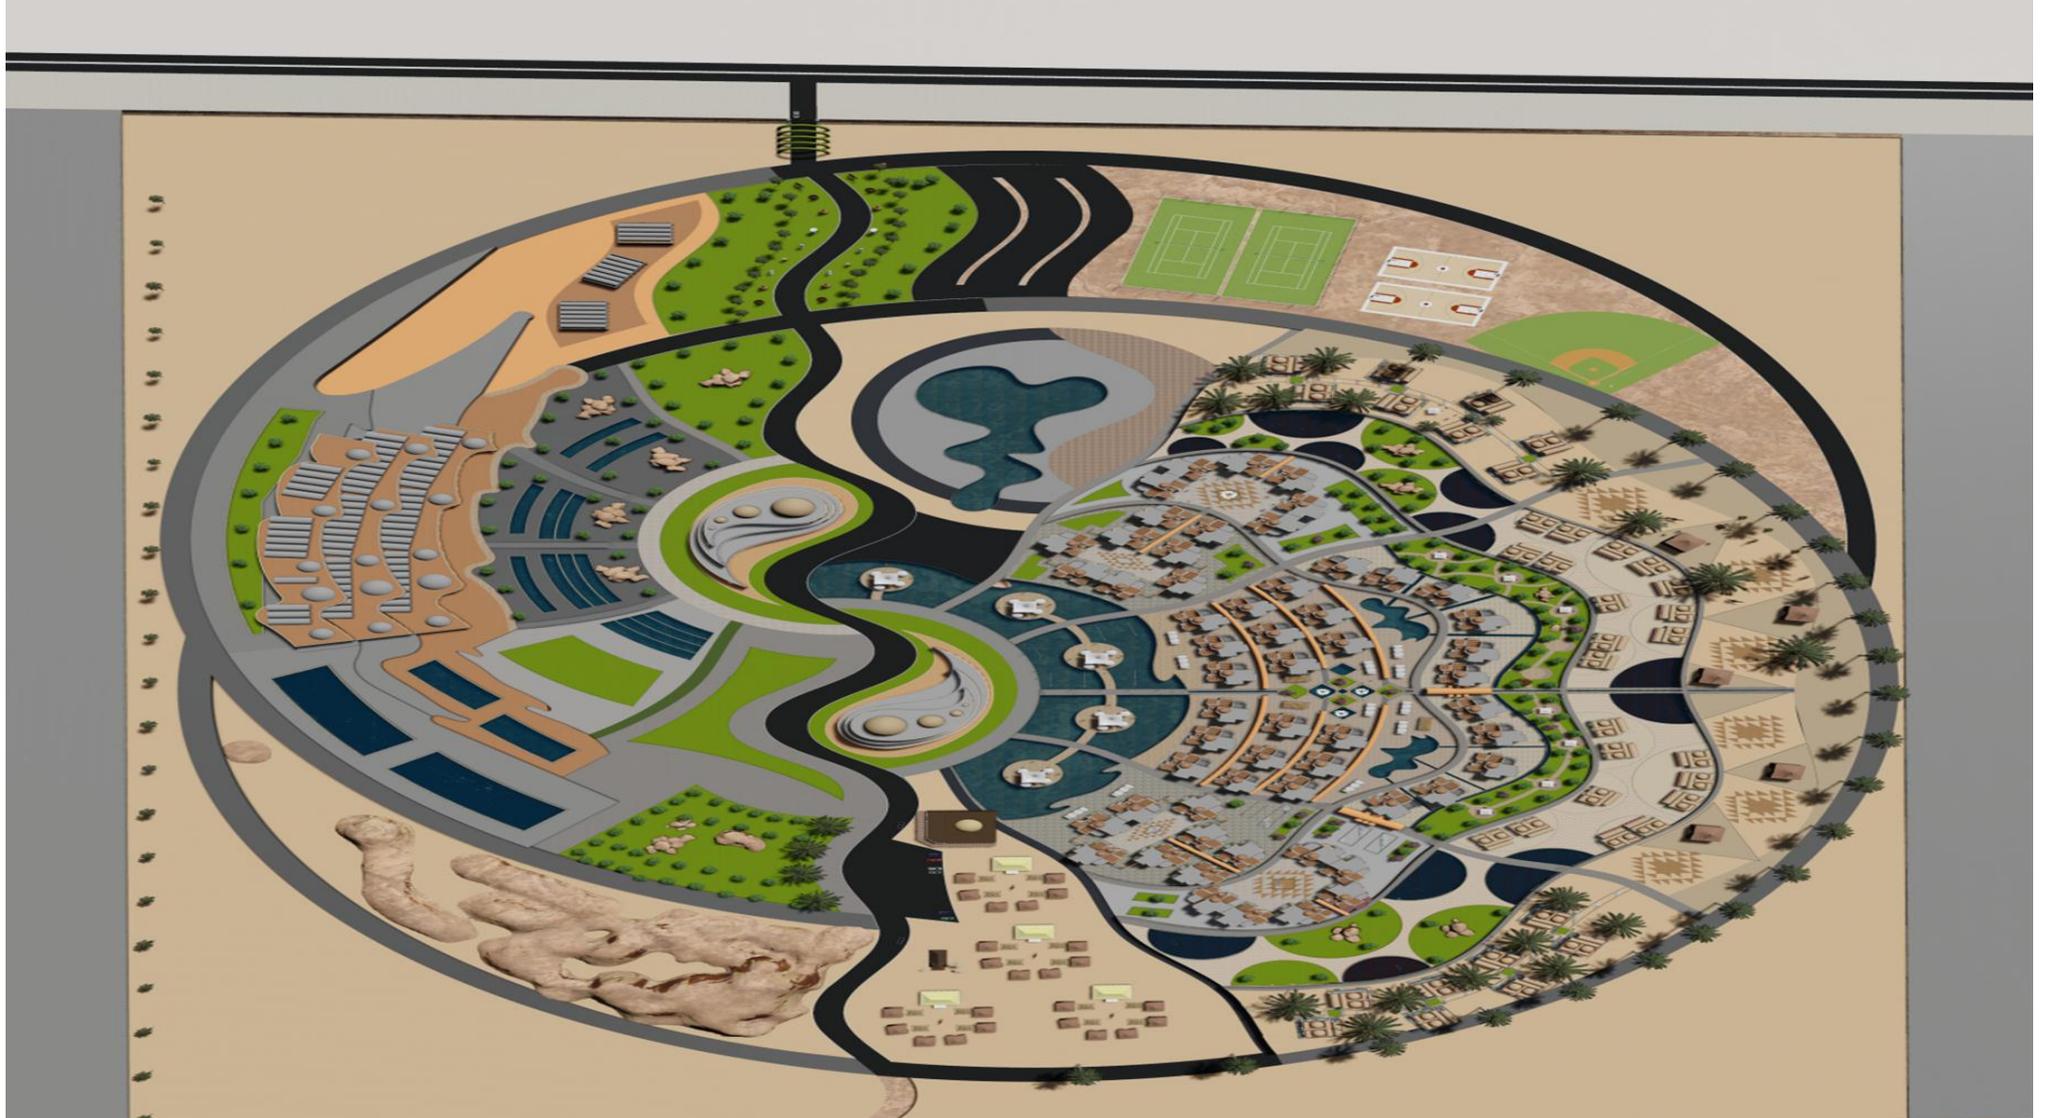

مخطط تهيئة منطقة التوسع السياحي

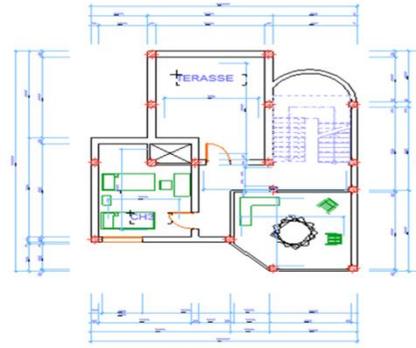




مخطط الطابق سلم 1/100



مخطط الطابق الارضي سلم 1/100



مخطط تهيئة منطقة التوسع السياحي

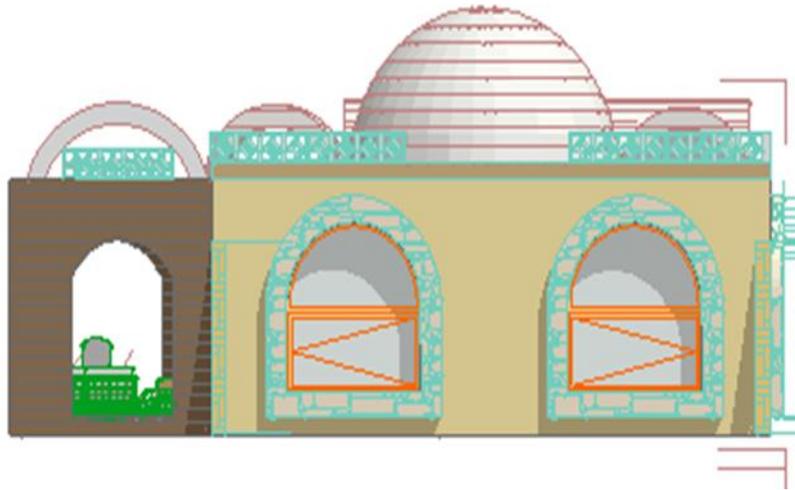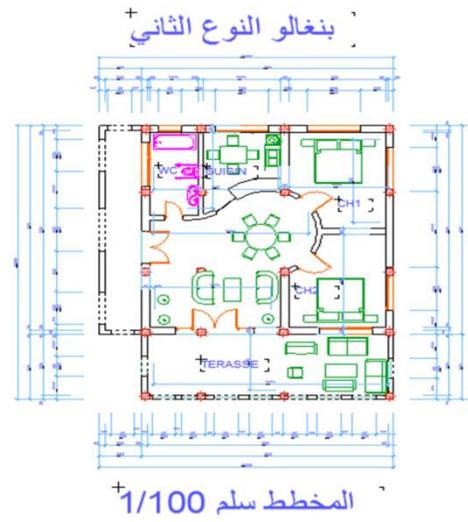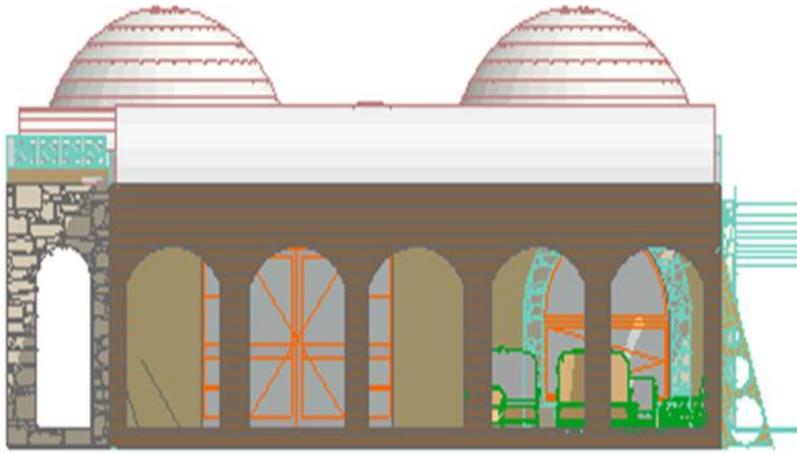

مخطط تهيئة منطقة التوسع السياحي



مخطط تهيئة منطقة التوسع السياحي

